




Doorsnede 5 meter tent


Standaard hoogte 2,92 meter, afgebeeld op plan.

Voor deze structuur kunnen wijde volgende mogelijkheden aanbieden:

- Witte, harde kunststofpanelen
- Witte schuifzeiltjes, al of niet met French Windows.
- Getintveiligheidsglas, met glazendeuren.

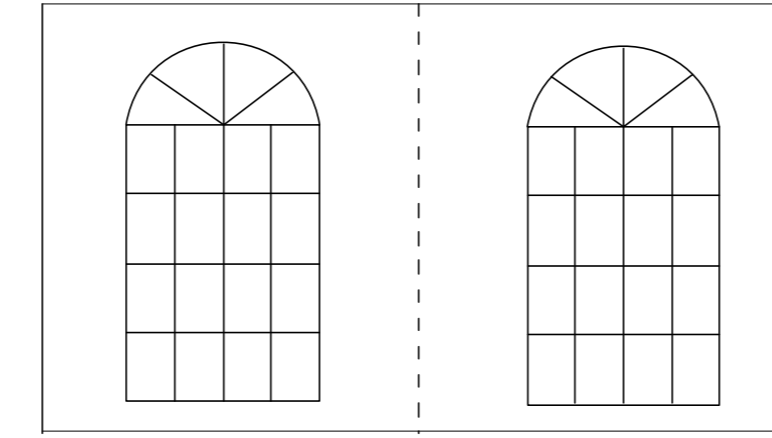

Voorbeeld van de French Windows

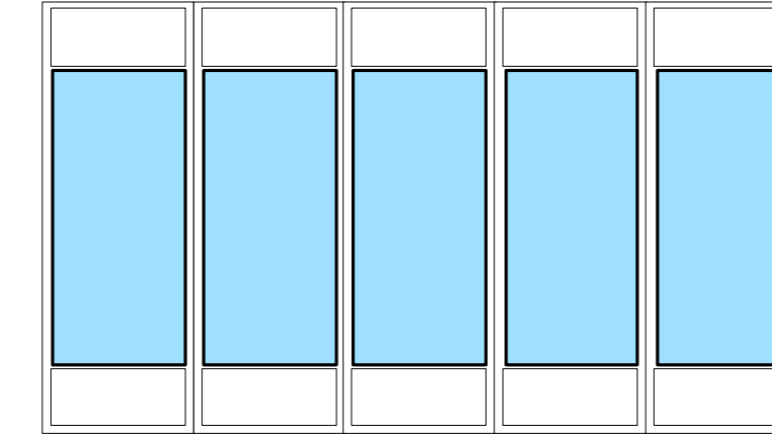


Voorbeeld van de glaswand.

A. Van Hoof NV

Mallebaan 10
 B-2960 Sint-Lenaarts
www.vanhoofntenten.be
 Tel. 0032 3 313 89 71
 fax 0032 3 313 70 24
vanhoofntenten@pandora.be

Verhoogde zijkant 4,22 meter, ook beschikbaar.

Maardan zijn de zijkanten, steeds witte harde, kunststofpanelen.

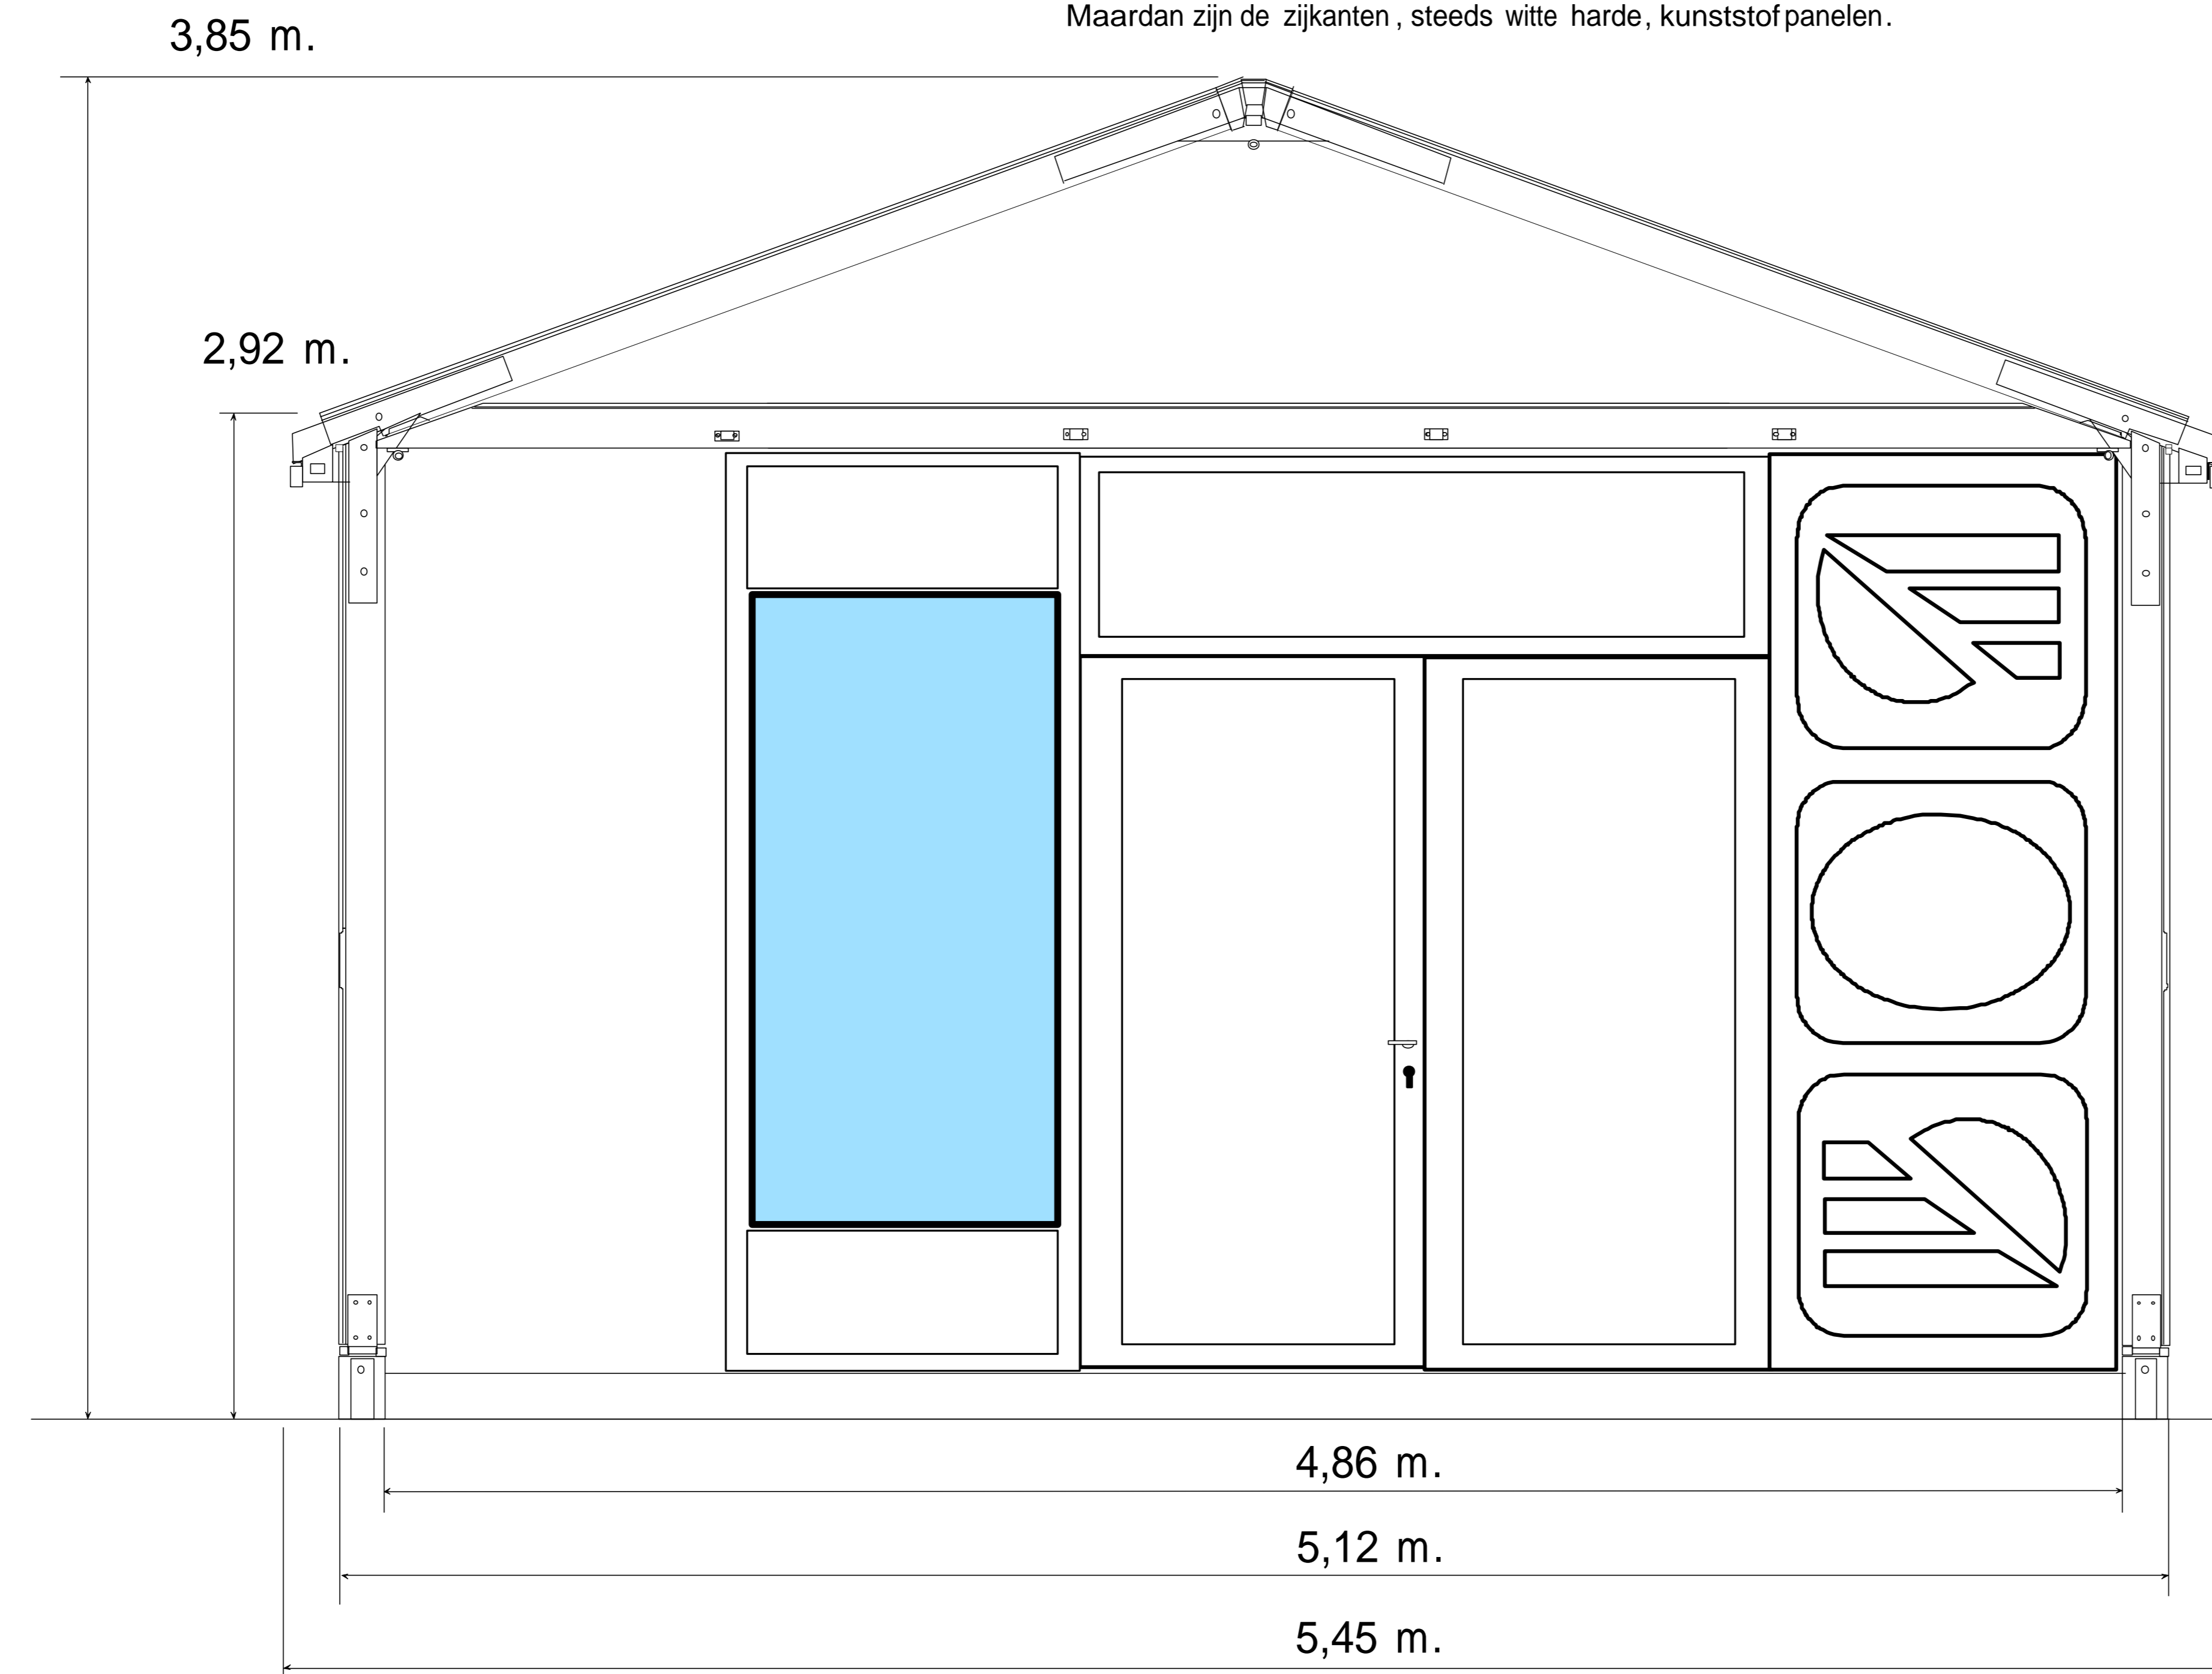

Technische kenmerken

Constructie conform Duitse DIN 4112.

- Witte kunststofschootten, brandnorm M1 (in de plaatgestempeld)
- Zeildoek, brandnorm M2 (in hetdoek gestempeld)
- Decoratie stoffen, brandnorm M1 (permanent, geen impregnaat)

Lengte van de structuur: Olopend per 5 meter

Vloersystemen:

- Houten vloer op dubbele stalenbalklaag,
- Kwalitatief gelijk aan klein cassettedek,
- Belasting, gespreide belasting 750 kg./m² draagkracht
- puntbelasting, 10 x 10 cm. 150 Kg. draagkracht

Grootcassettedek, 8 x 2,5 en 4 x 2,5 meter (wordt geplaatst dorheftruck)

- Belasting, gespreide belasting 1.800 kg./m² draagkracht
- puntbelasting, 10 x 10 cm. 1.000 kg. draagkracht

Dakzeilen: Lichtdoorlatende.

Veiligheid:

- Nooddeuren: Standaard geplaatst indien erschotten worden gebruikt
- Per m² wordter 1 cm. Nooddeurgeplaatst
- Erworden normaalgeen deuren geplaatst, indien de zijkant met zijzeilen worden uitgevoerd.

Boven alle nooddeuren, wordteren noodverlichting geplaatst
 Bijelke nooddeur wordteen poederblusservan 6 kg. + pictogram geplaatst