





Doorsnede 7 meter tent

Standaard hoogte 2,92 meter, afgebeeld op plan.

Voor deze structuur kunnen wijde volgende mogelijkheden aanbieden:
 Witte, harde kunststof panelen
 Witte schuifzeiltjes, al of niet met French Windows.
 Getint veiligheidsglas, met glazendeuren.

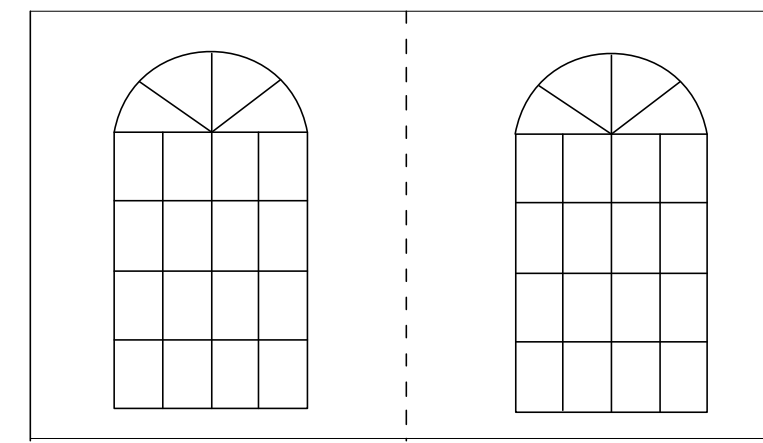

Voorbeeld van de French Windows

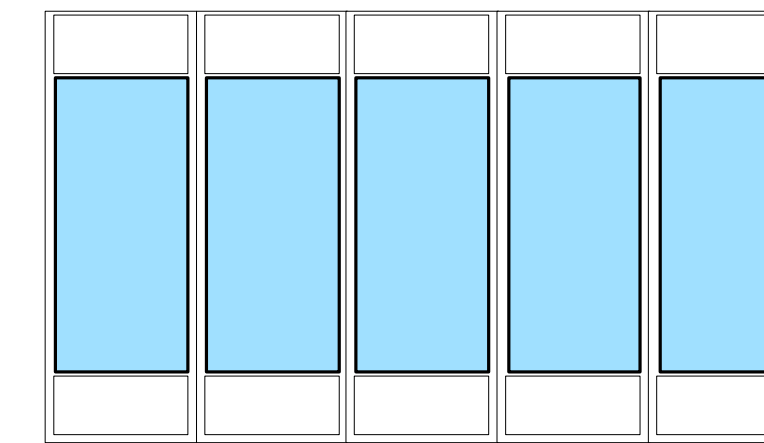

Voorbeeld van de glaswand.

Verhoogde zijkant 4,22 meter, ook beschikbaar.

Maardan zijn de zijkanten, steeds witte harde, kunststof panelen.

Technische kenmerken

Constructie conform Duitse DIN 4112.

Witte kunststofschootten, brandnorm M1 (in de plaat gestempeld)
 Zeildoek, brandnorm M2 (in het doek gestempeld)
 Decoratie stoffen, brandnorm M1 (permanent, geen impregnering)

Lengte van de structuur: Oplopend per 5 meter

Vloersystemen:

Houten vloer op dubbele stalen balklaag,
 Kwalitatief gelijk aan klein cassettedek,
 Belasting, gespreide belasting 750 kg./m² draagkracht
 puntbelasting, 10 x 10 cm. 150 Kg. draagkracht

Grootcassettedek, 8 x 2,5 en 4 x 2,5 meter (wordt geplaatst door heftruck)

Belasting, gespreide belasting 1.800 kg./m² draagkracht
 puntbelasting, 10 x 10 cm. 1.000 kg. draagkracht

Dakzeilen: Lichtdoorlatende.


Deze kunnen naar keuze worden geleverd (indien voorradig)

Veiligheid:

Nooddeuren: Standaard geplaatst indien erschotten worden gebruikt
 Per m² wordt er 1 cm. Nooddeur geplaatst
 Er worden normaalgeen deuren geplaatst indien de zijkant met zijzeilen worden uitgevoerd.

Boven alle nooddeuren, wordt er een noodverlichting geplaatst

Bij elke nooddeur wordt een poederblusser van 6 kg. + pictogram geplaatst

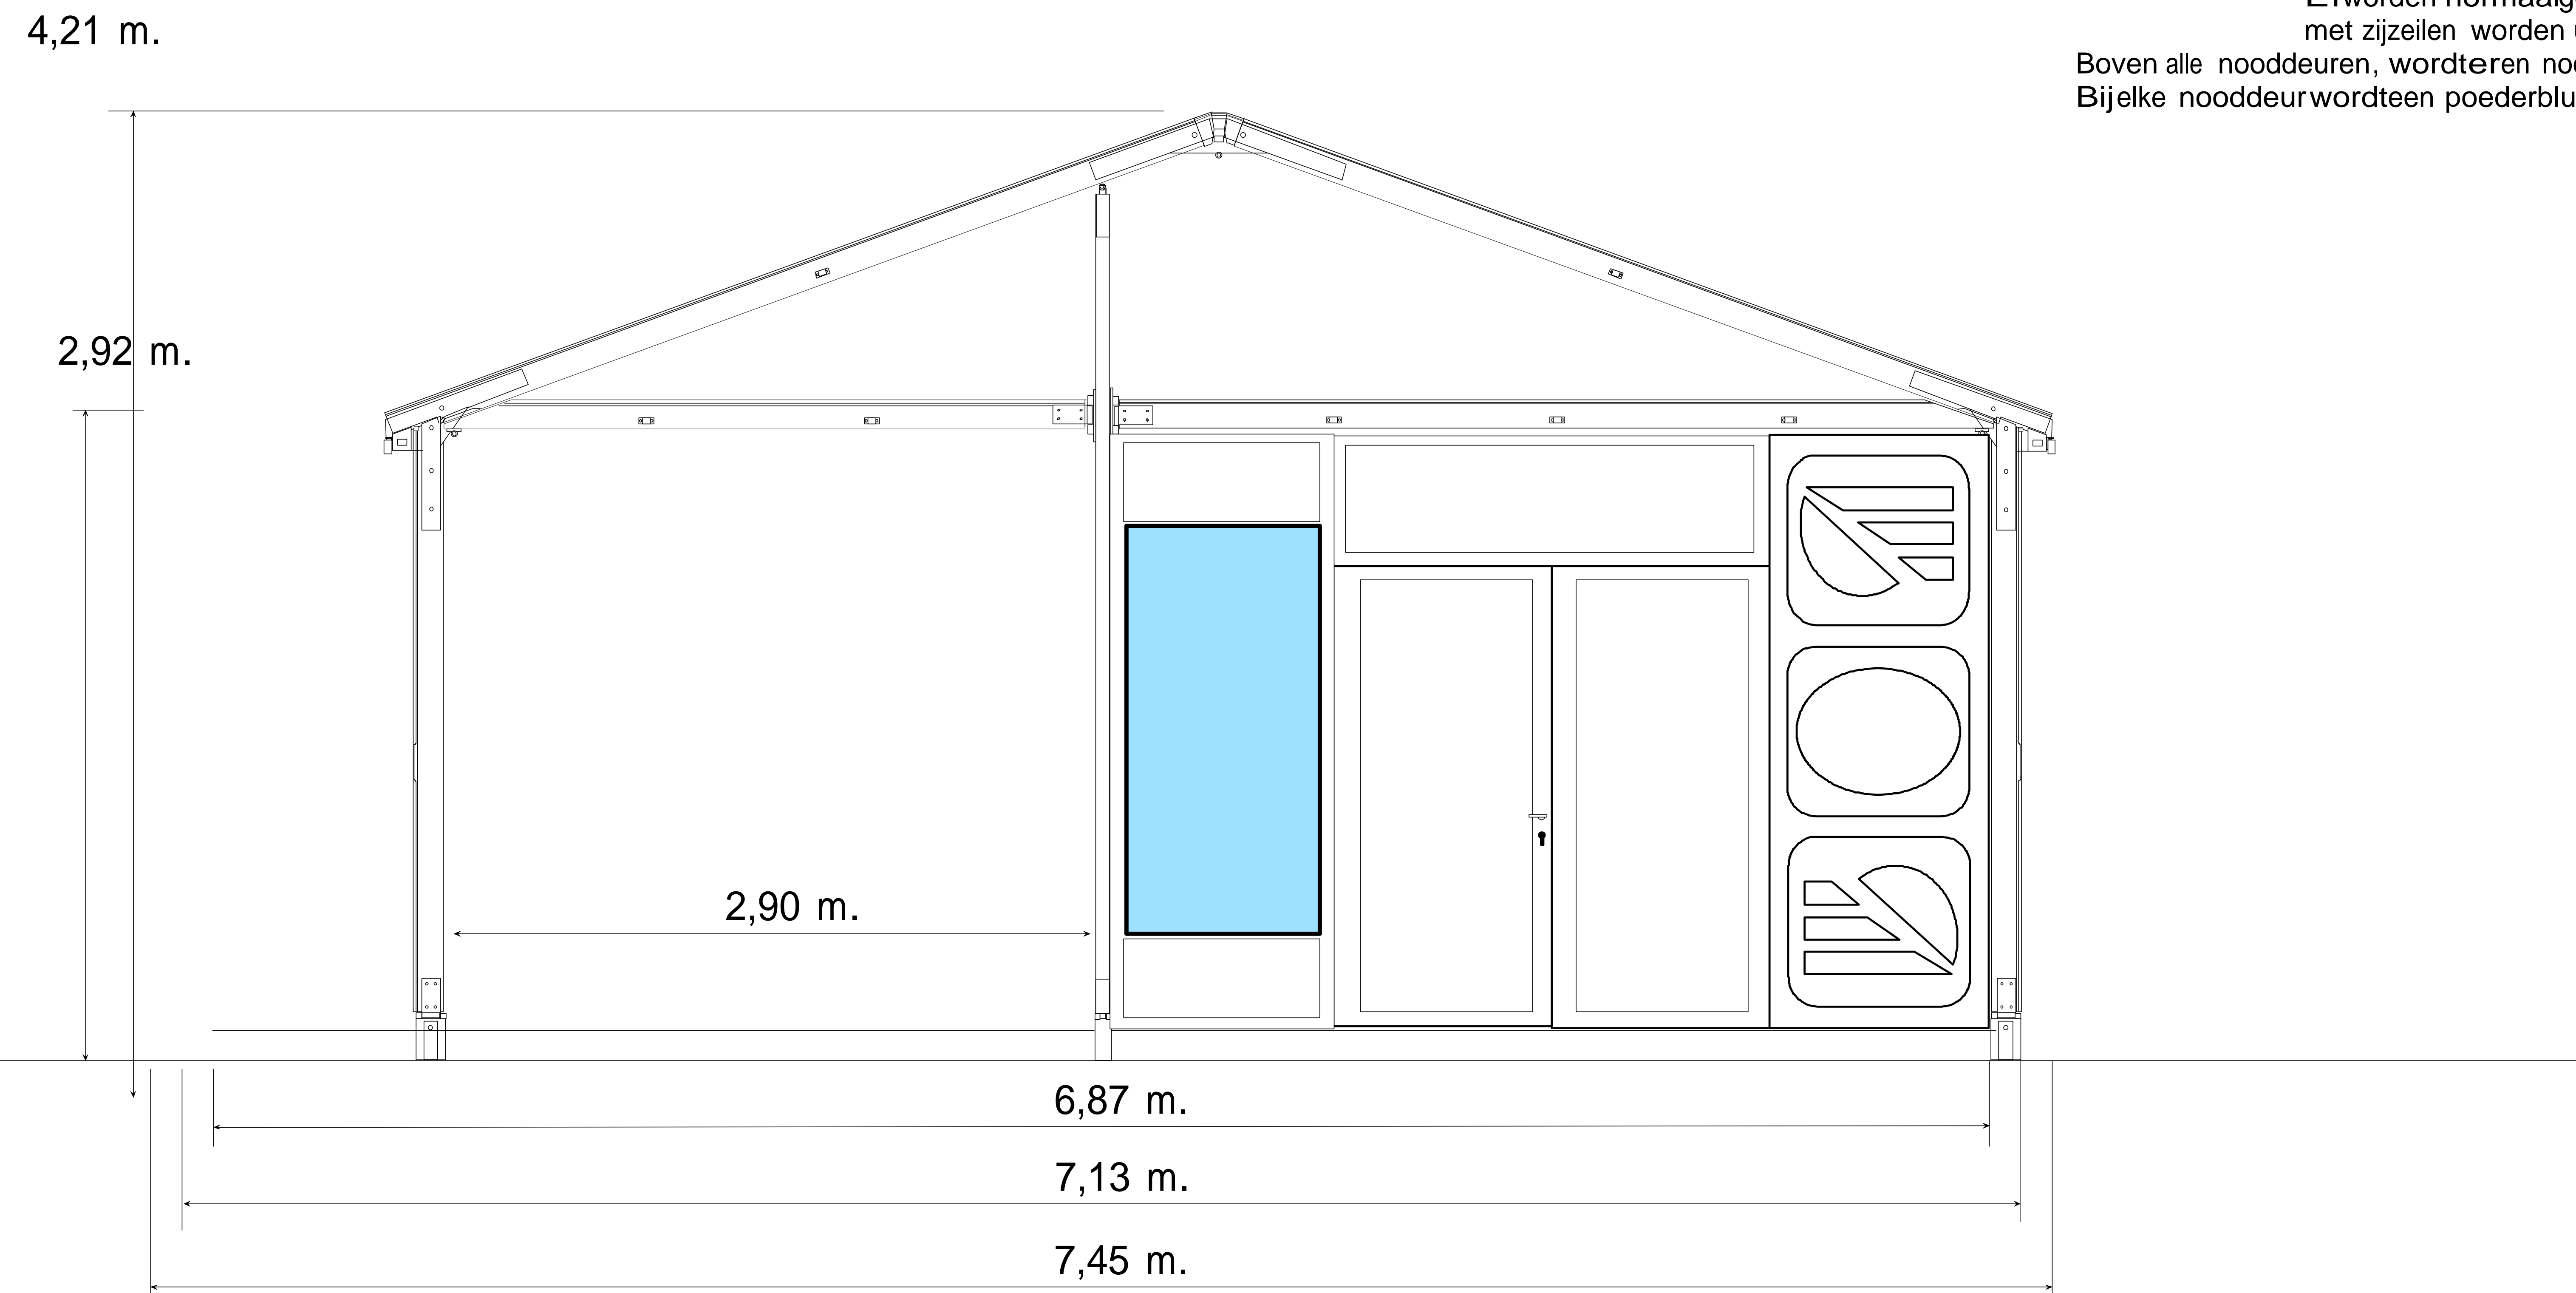

A. Van Hoof NV

Mallebaan 10
 B-2960 Sint-Lenaarts
 www.vanhooftenten.be
 Tel. 0032 3 313 89 71
 fax 0032 3 313 70 24
 vanhooftenten@pandora.be